



NIEUWE TOESTAND

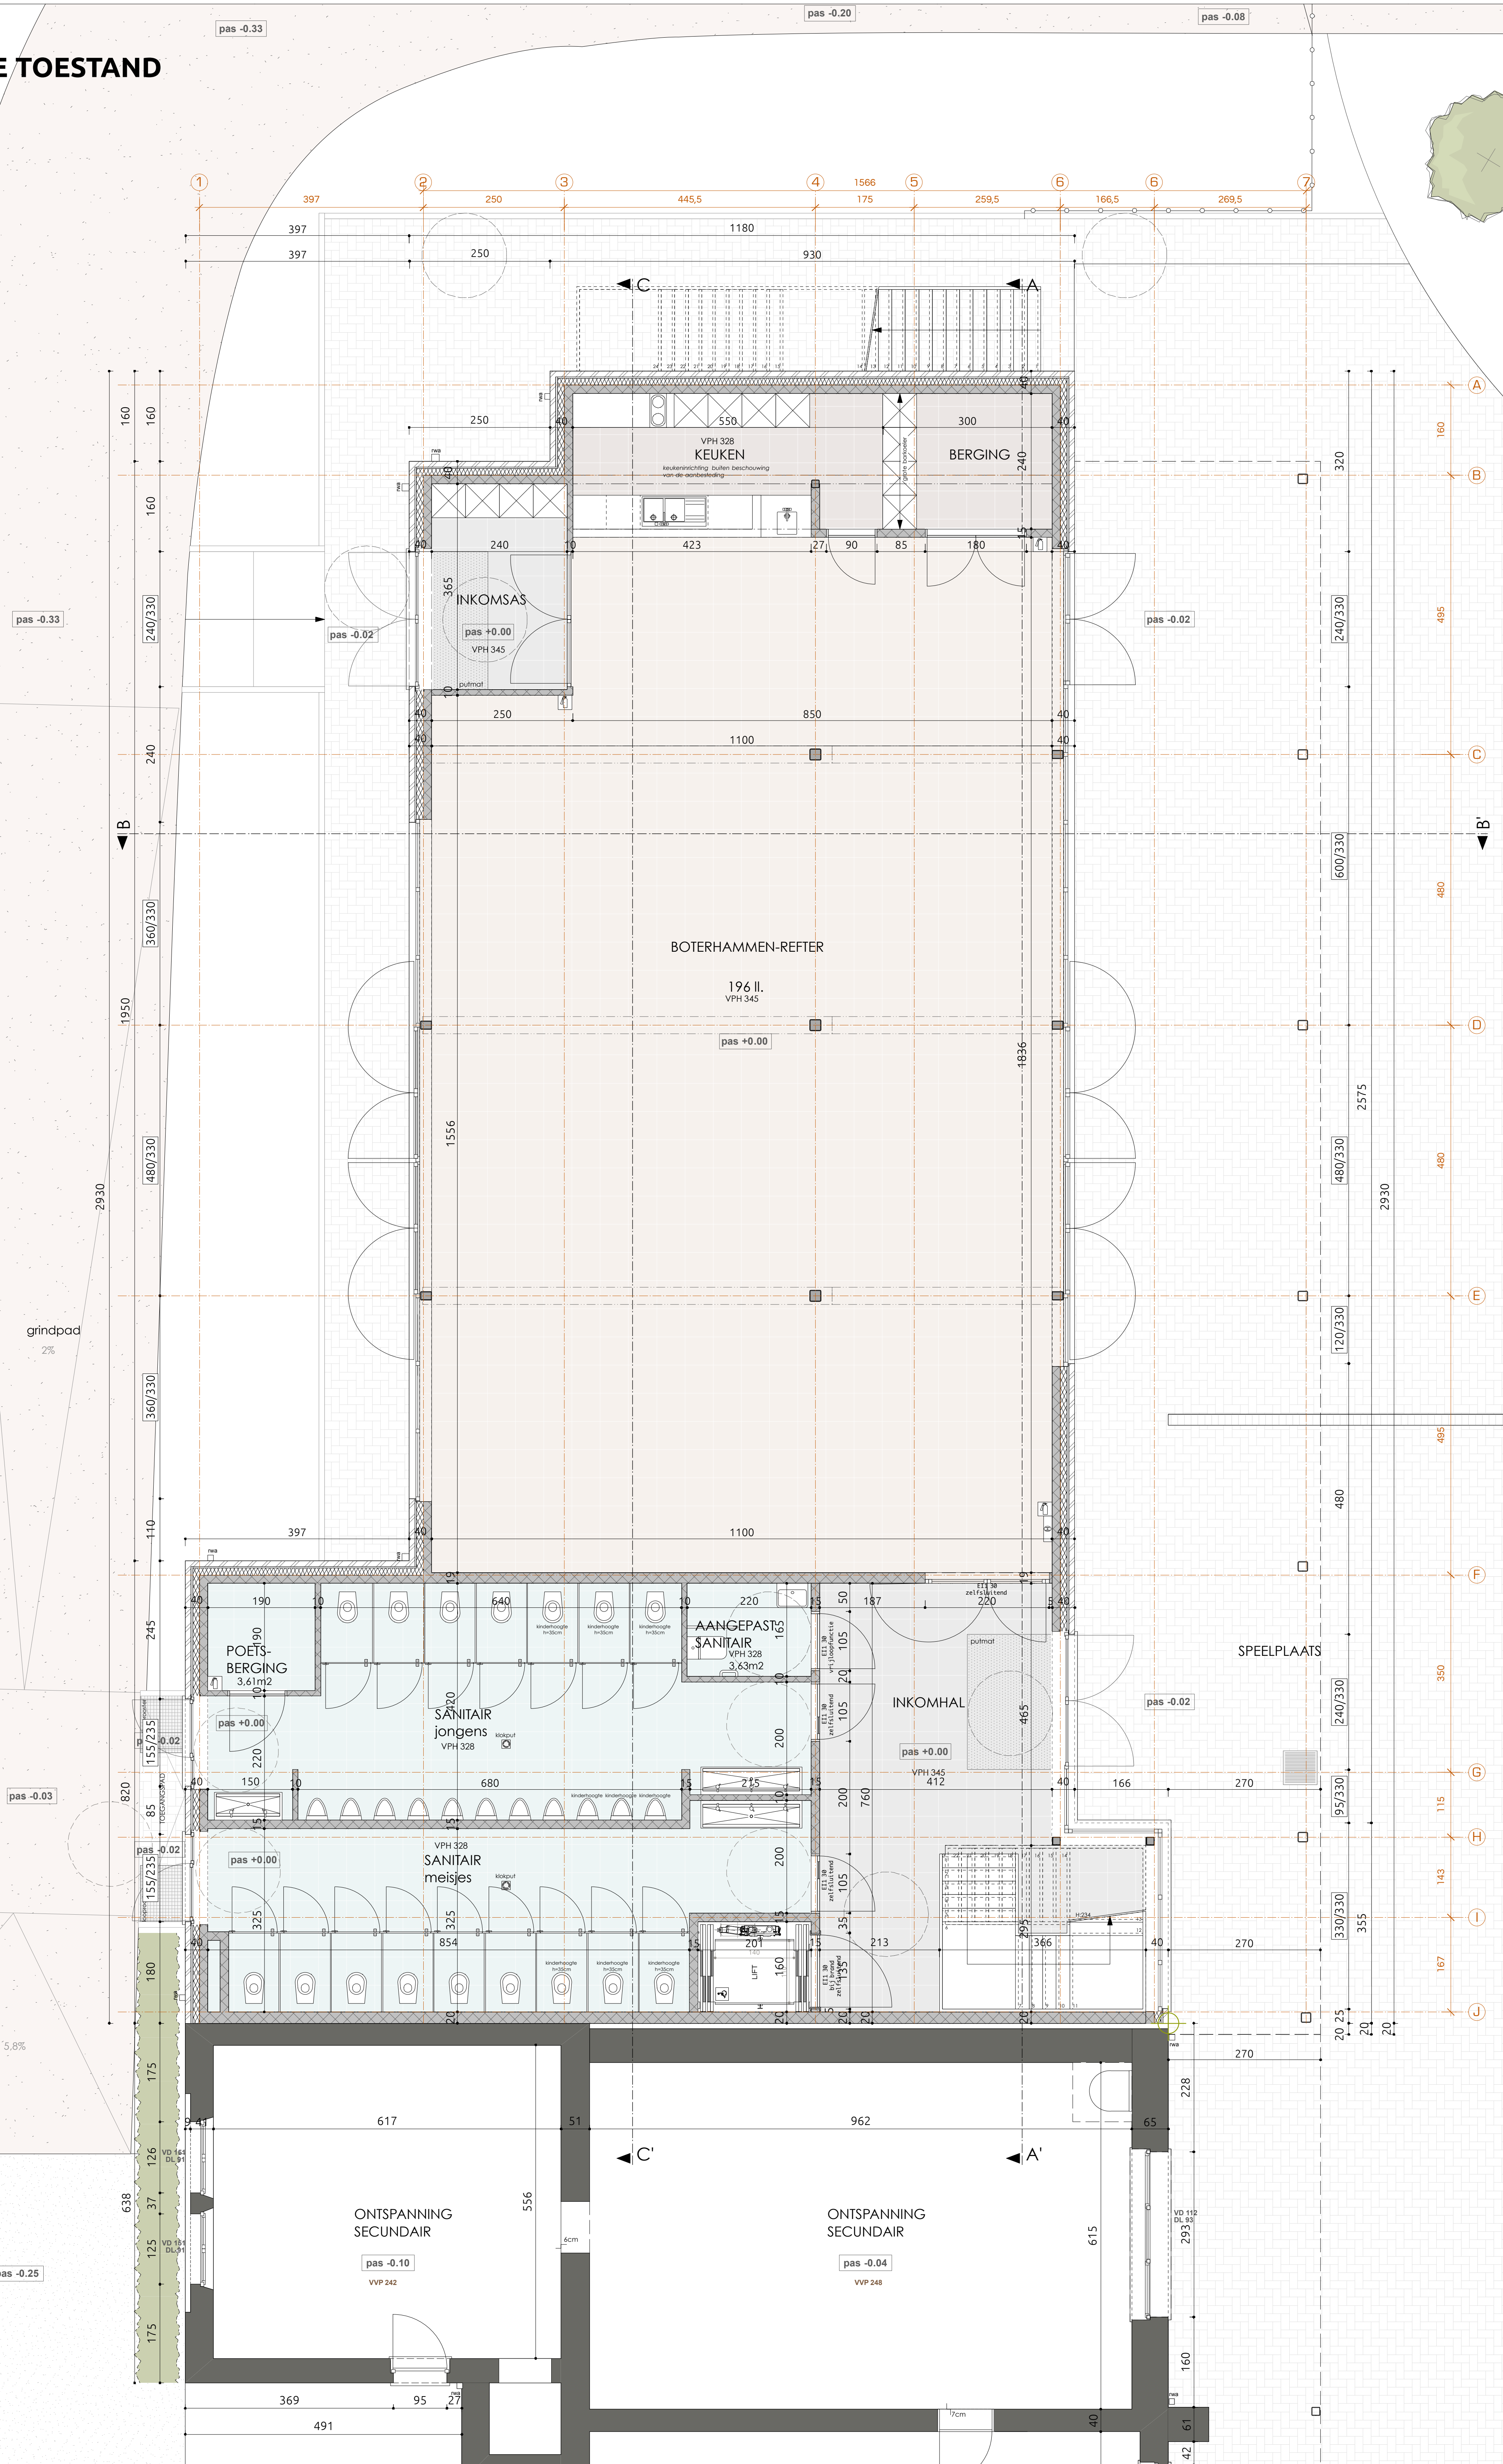


PLAN GLV_nieuwe toestand (1/50)

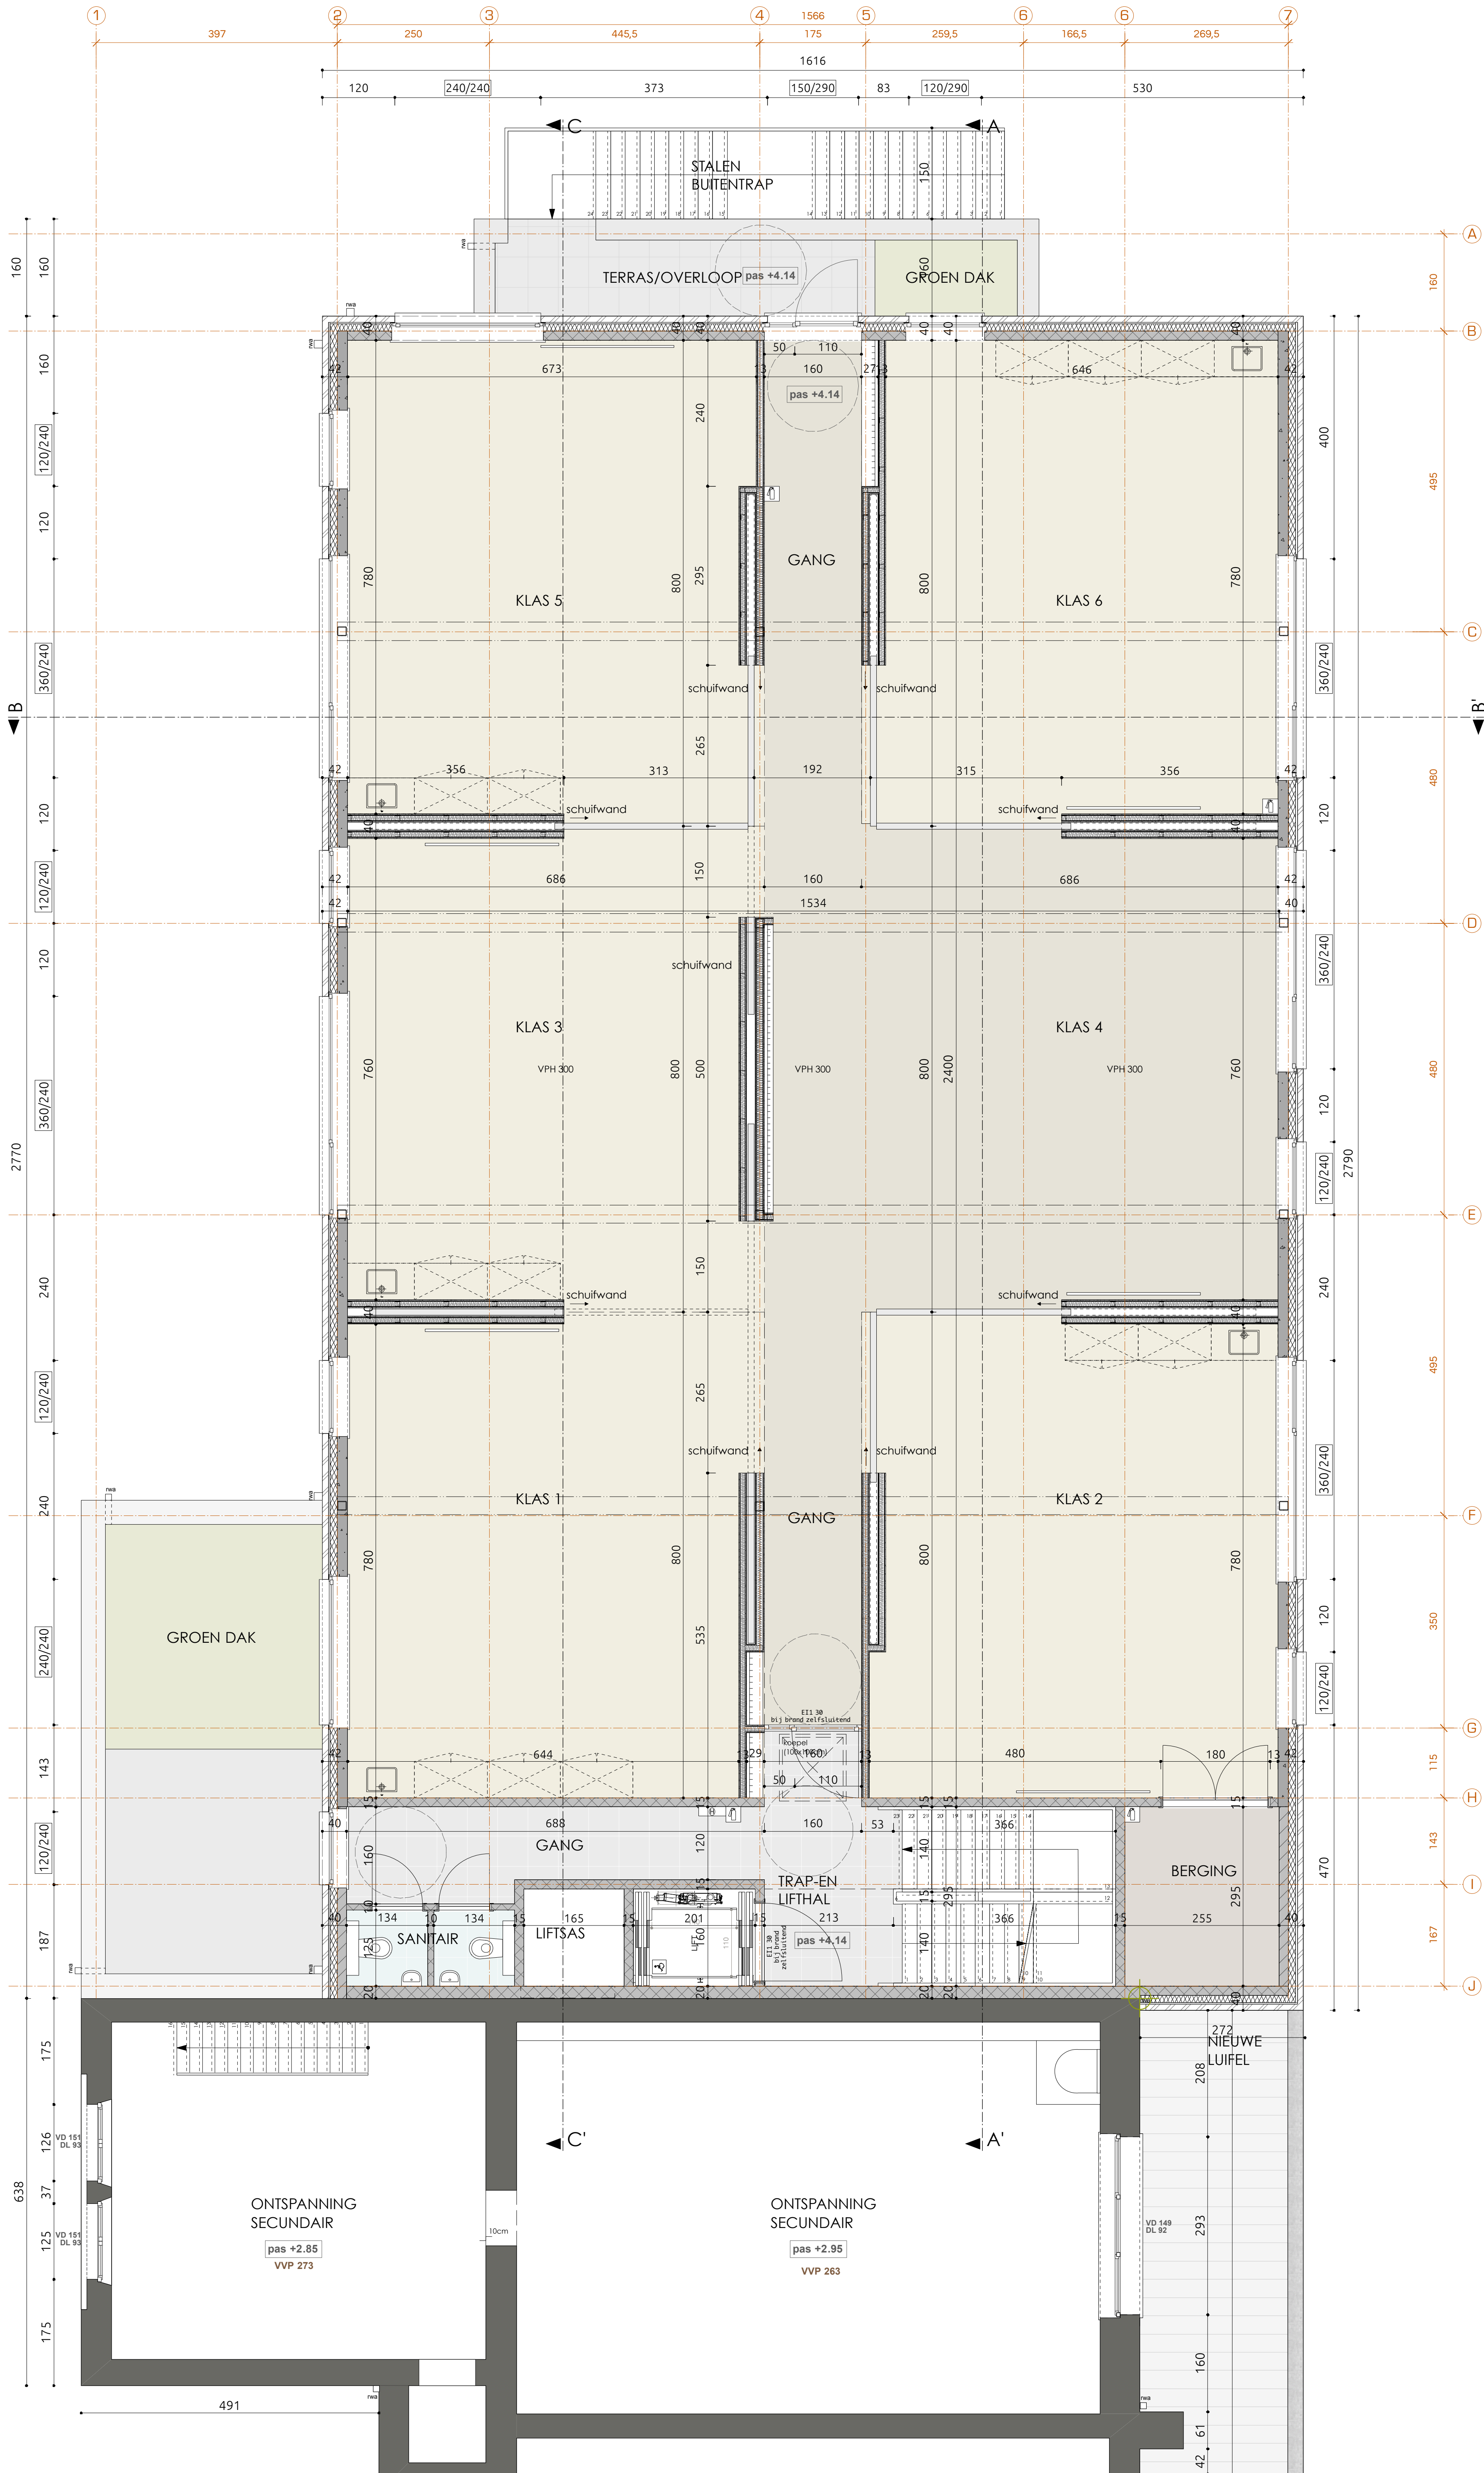

PLAN +1_nieuwe toestand (1/50)

MATERIALEN GEVEL	
1. GEVELTROMMELWAND	1. METALLEN

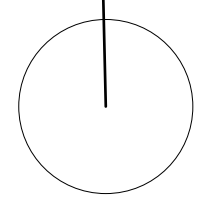

architecten associatie		ARCHITECTENASSOCIATIE ATRIO n.v.
PRINSSTRAAT 5		
2000 ANTWERPEN		
tel: 03/234.91.06		
fax: 03/227.45.82		
e-mail: info@atrio.be		
OPDRACHT		CAMPUS KAJEE: CAPACITEITSDOSSIER FASE II
BOUWPLAATS		PROVINCIE ANTWERPEN
2900 SCHOTEN		
ALICE NAHONLEI 65		
1ste afd., sectie D, nr. 151h16, 151k16, 151c17		
OPDRACHTGEVER		ONDERWIJS KINDSHEID JESU SCHOTEN VZW
ALICE NAHONLEI 65		
2900 SCHOTEN		
HANDTEKENING		
opdrachtgever		architect
ONDERWERP		AANBESTEDING
PLAN		UITBREIDING: plan 0/ +1_nieuwe toestand 1/50
DATUM		19.12.2019
BLAD		6/12