

architecten  
associatie

ATRIO nv

ARCHITECTENASSOCIATIE ATRIO n.v.  
PRINSSTRAAT 5  
2000 ANTWERPEN  
tel: 03/234.91.06  
fax: 03/227.45.82  
e-mail: info@atrio.be

TECNOBEL

info@tecnobel.be  
Ref: 00111111111111111111

ONTWERPBUREAU SPECIALE TECHNIEKEN  
HILDA RAMSTRAAT 55  
2000 BERCHTEM  
tel: 03/ 218.80.25

OPDRACHT

BOUWPLAATS

CAMPUS KAJEE: CAPACITEITSDOSSIER FASE II  
BOUWEN VAN NIEUW KLEUTERPAVILJOEN, UITBREIDEN  
VAN BOTERHAMMENREFTER MET SANITAIR EN KLASSEN

PROVINCIE ANTWERPEN  
2900 SCHOTEN  
ALICE NAHONLEI 65  
1ste afd., sectie D, nr. 151h16, 151k16, 151c17

OPDRACHTGEVER

HANDTEKENING

ONDERWIJS KINDSHED JESU SCHOTEN VZW  
ALICE NAHONLEI 65  
2900 SCHOTEN

DOSSIER  
17 S 118

ONDERWERP

PLAN

HVAC  
Gelijkvloers + 1e verdieping

BLAD  
C02-b

SCHAA

REVISIE

DATUM

1:50  
05-09-2017  
06-02-2018

ONTOEWERPER  
Definitief ontwerp  
Aanpassingen


DOSSIER  
TECHNIEKEN:



17-1295


TEKENING: 1295\_cv\_123\_A

GETEKEND: KRAB



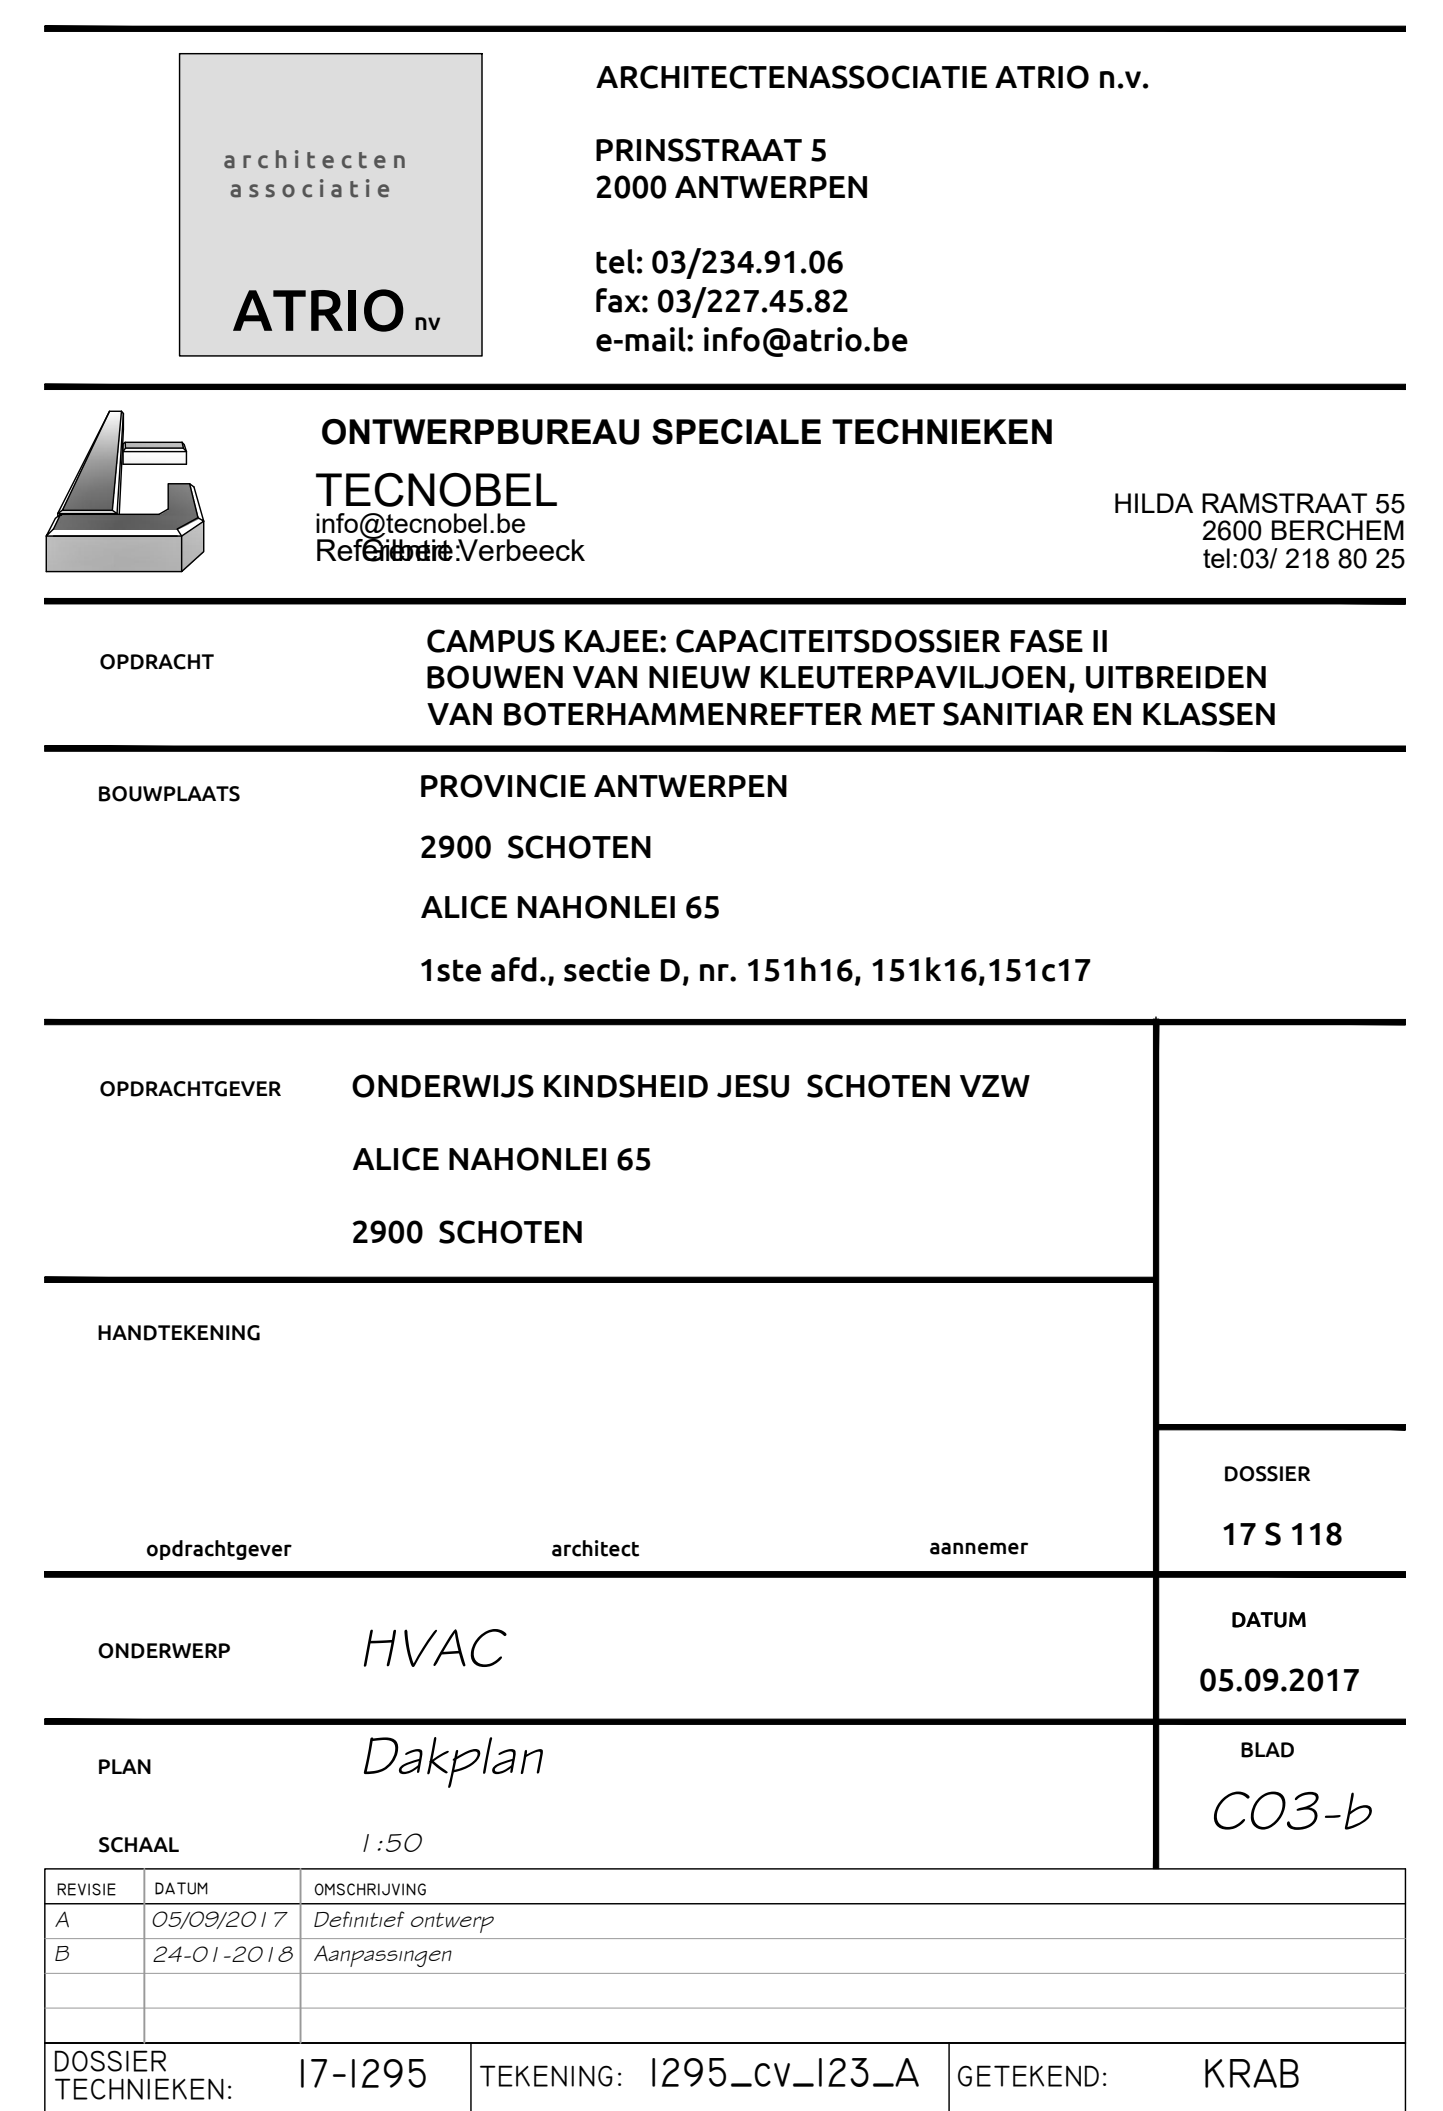


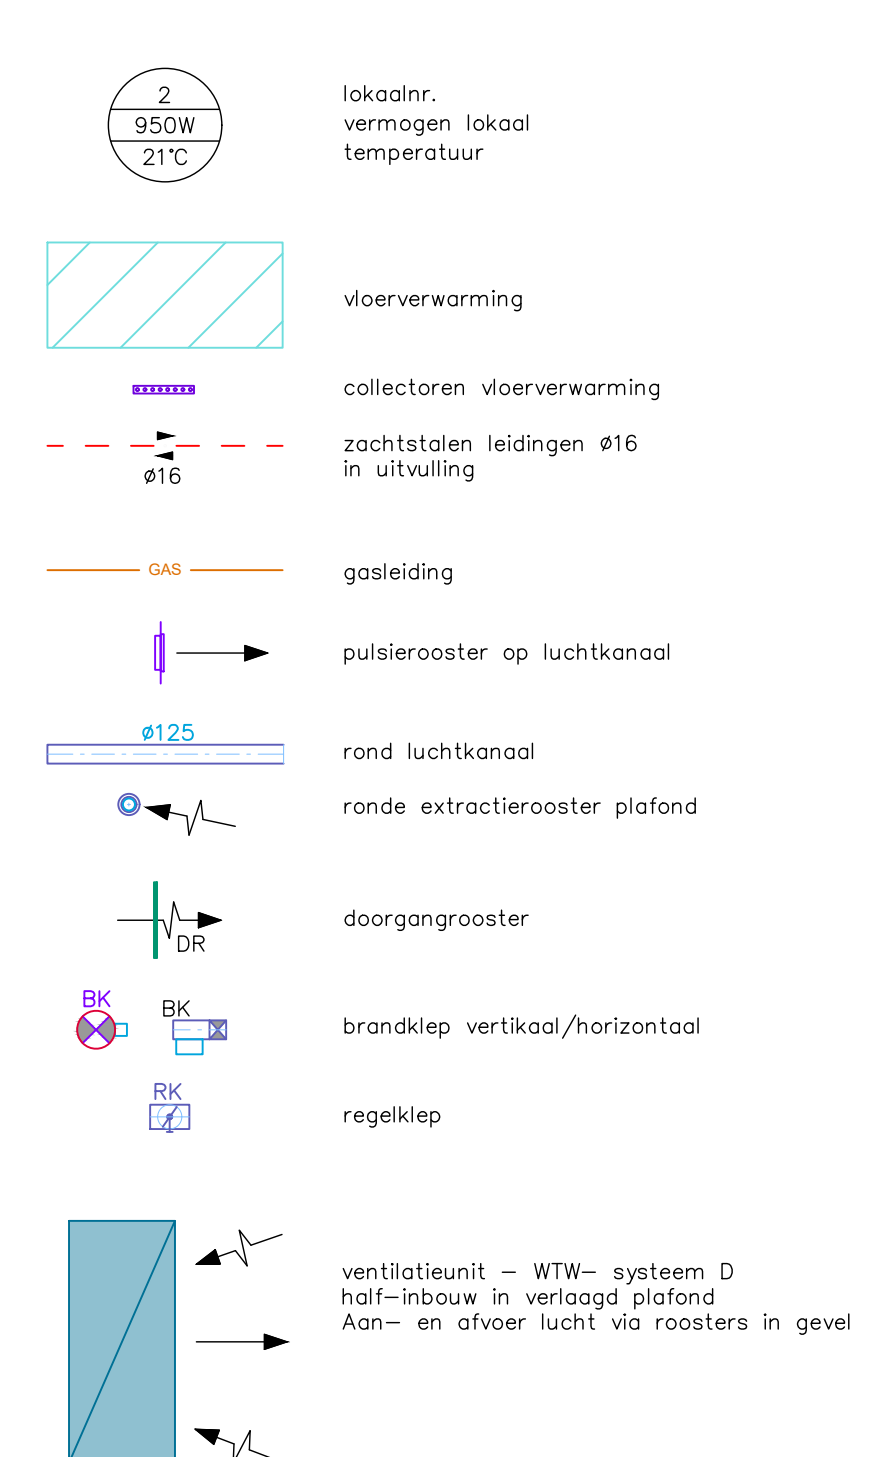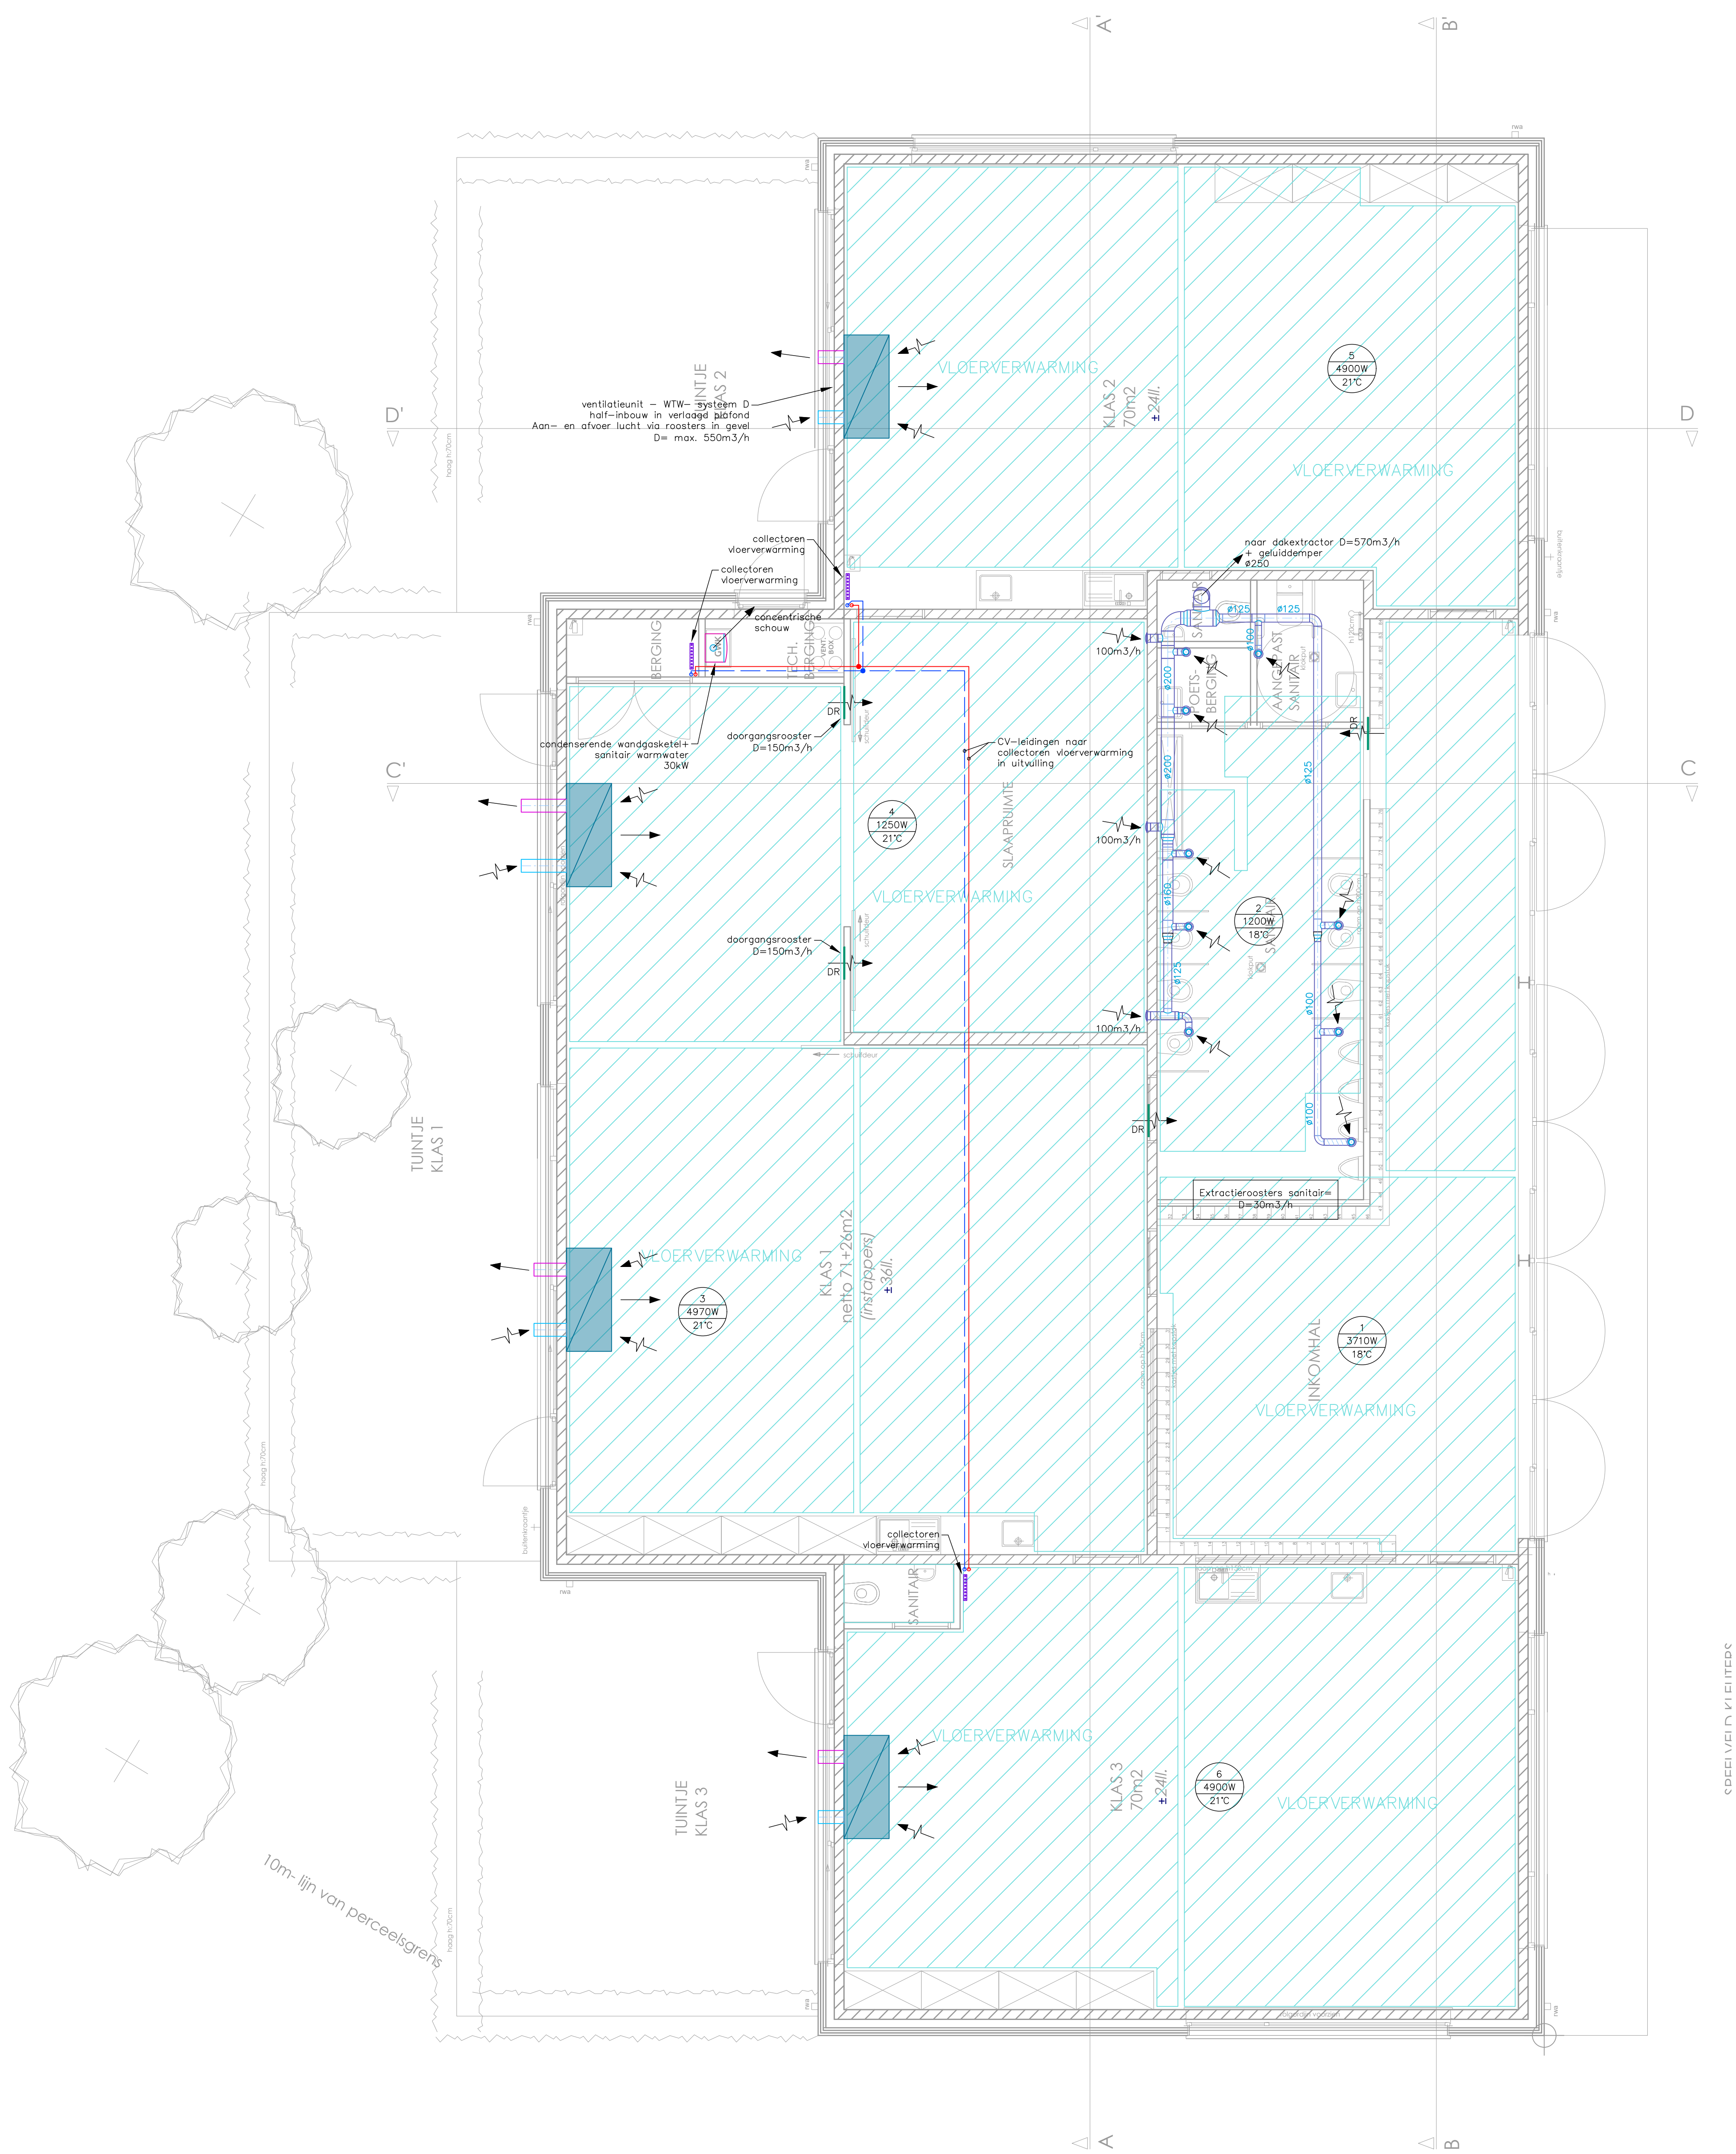



architecten  
associatie  
**ATRIO** nv

ARCHITECTENASSOCIATIE ATRIO n.v.  
  
PRINSSTRAAT 5  
2000 ANTWERPEN  
  
tel: 03/234.91.06  
fax: 03/227.45.82  
e-mail: info@atrio.be

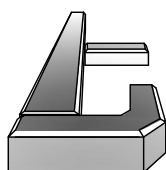

ONTWERPBUREAU SPECIALE TECHNIEKEN  
**TECNOBEL**  
info@tecnobel.be  
Ref: 010121-Verbeeck

HILDA RAMSTRAAT 55  
2600 BERCEM  
tel: 03/ 218 80 25

OPDRACHT

CAMPUS KAJEE: CAPACITEITSDOSSIER FASE II  
BOUWEN VAN NIEUW KLEUTERPAVILJOEN, UITBREIDEN  
VAN BOTERHAMMENREFTER MET SANITAIR EN KLASSEN

BOUWPLAATS

PROVINCIE ANTWERPEN  
  
2900 SCHOTEN  
  
ALICE NAHONLEI 65  
  
1ste afd., sectie D, nr. 151h16, 151k16, 151c17

OPDRACHTGEVER

ONDERWIJS KINDSHEID JESU SCHOTEN VZW  
  
ALICE NAHONLEI 65  
  
2900 SCHOTEN

HANDTEKENING

opdrachtgever

architect

aannemer

DOSSIER

17 S 118

ONDERWERP

HVAC

DATUM

05.09.2017

PLAN

Kleuterpaviljoen

BLAD

CO4-b

SCHAAL

1:50

REVISIE	DATUM	OMSCHRIJVING
A	05/09/2017	Definitief ontwerp
B	24-01-2018	Aanpassingen

DOSSIER TECHNIKEN:	17-1295	TEKENING: I295_CV_I23_A	GETEKEND: KRAB
-----------------------	---------	-------------------------	----------------